




Wärmeverbund Zollikofen AG

c/o Localnet AG  
Bernstrasse 102  
3401 Burgdorf

Telefon 034 420 00 20  
E-Mail info@waerme-zollikofen.ch

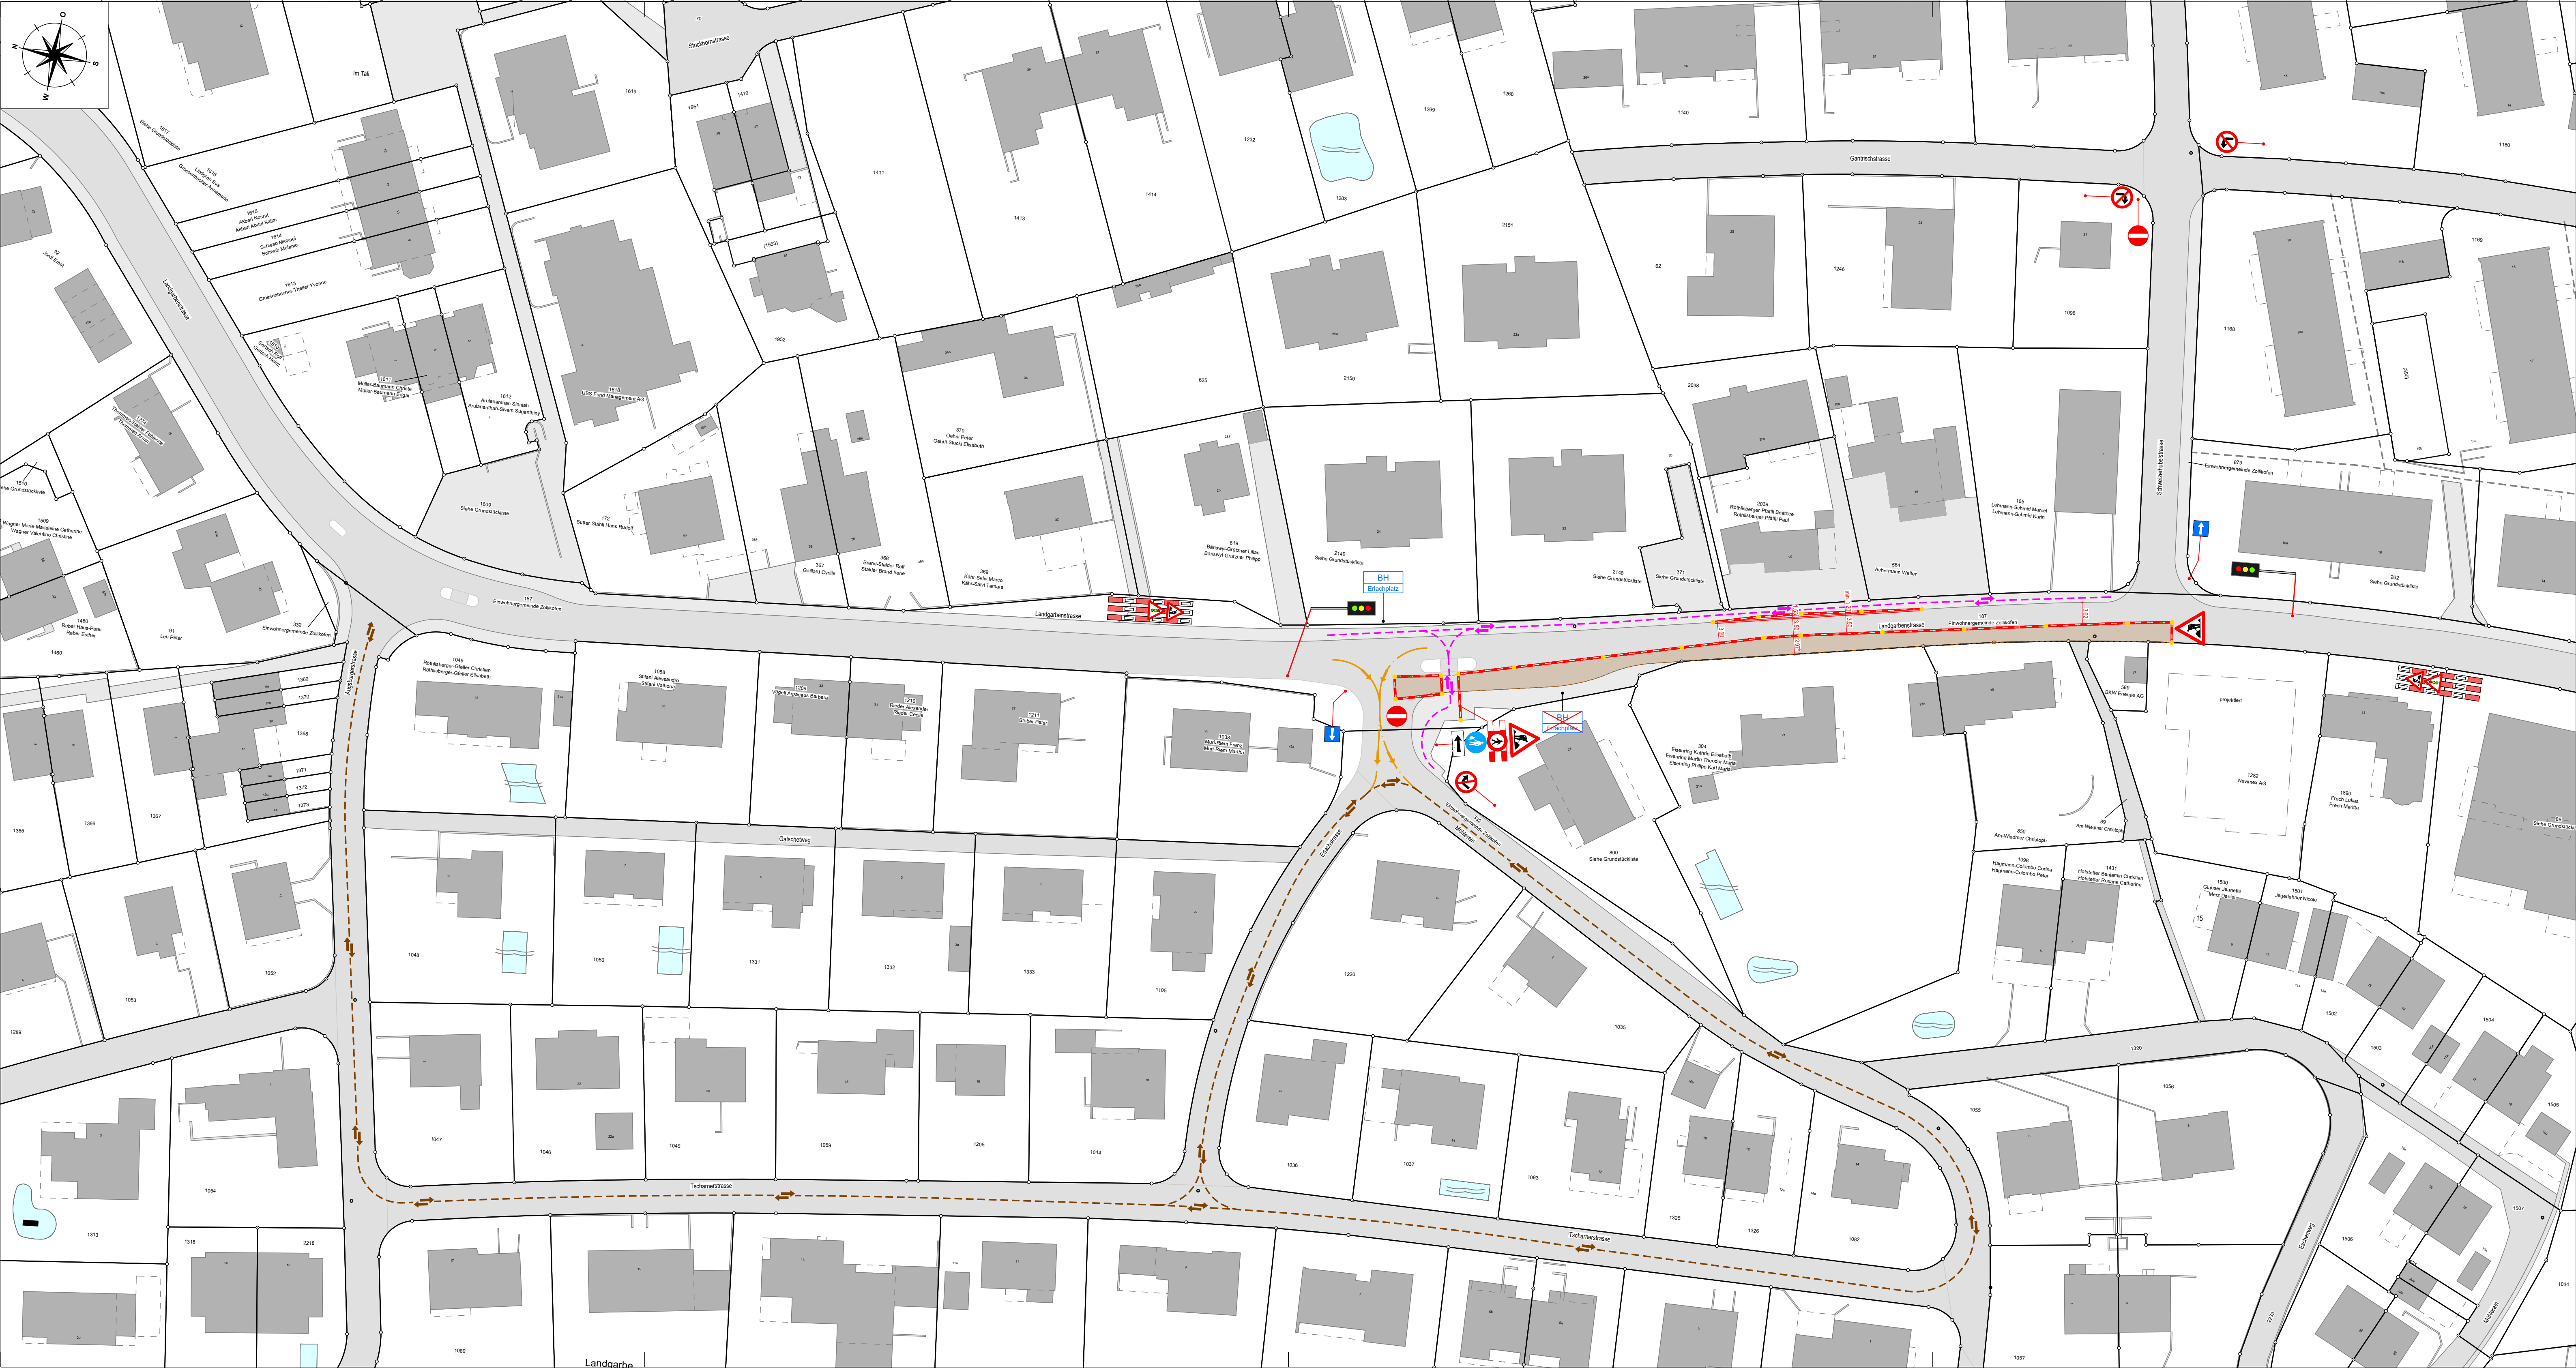

Erweiterung  
Fernwärmenetz Zollikofen

Ausführungsprojekt

Verkehrsplanung 5.1 1:500  
Zone Wahlackerstrasse bis Alpenstrasse

PROJEKTVERFASSER :  


Kalchhofstrasse 20  
3415 Hasle b.B.  
034 460 26 26

Wynigenstrasse 2  
3400 Burgdorf  
034 420 25 25

Weidackerstrasse 1  
4900 Langenthal  
062 923 17 27

Langenthalstrasse 7  
4950 Huttwil  
062 962 33 26

www.csing.ch | info@csing.ch

|             |                         |                       |      |      |        |       |
|-------------|-------------------------|-----------------------|------|------|--------|-------|
| PLAN NR.:   | 23190_10.05.1_Situation |                       |      |      |        |       |
| OBJEKT NR.: | 23190                   | FORMAT: 1050 x 446 mm | ÄND. | GEZ. | KONTR. | DATUM |
| GEZEICHNET  | KONTROLLIERT            | DATUM                 | A    |      |        |       |
|             |                         |                       | B    |      |        |       |
|             |                         |                       | C    |      |        |       |
|             |                         |                       | D    |      |        |       |
|             |                         |                       | E    |      |        |       |
| SJA         | KSC                     | 23.01.2026            |      |      |        |       |

Gebäude

Strasse

Gehweg

Mauer

Gewässer

Weg

Grabenfläche

Baustellenabschränkung mit Beleuchtung

Gehweg anrampen

Verkehr Normal

Verkehr Einbahn

Fussgängerumleitung

| Grundlagenverzeichnis | Stand      | Vision      | Quelle       |
|-----------------------|------------|-------------|--------------|
| Was                   | 26.07.2023 | L. Blattler | bbp geomatik |
| AV-Daten              | 26.07.2023 | L. Blattler | bbp geomatik |
| Kanalisation          | 26.07.2023 | L. Blattler | bbp geomatik |
| Wasserversorgung      | 26.07.2023 | L. Blattler | bbp geomatik |
| Elektrizität          | 26.07.2023 | L. Blattler | BKW          |
| Swisscom              | 26.07.2023 | L. Blattler | Swisscom     |
| Kabel-TV              | 26.07.2023 | L. Blattler | UPC          |
| Gas                   | 26.07.2023 | L. Blattler | ENB          |
| Fernwärme             | 26.07.2023 | L. Blattler | bbp geomatik |