


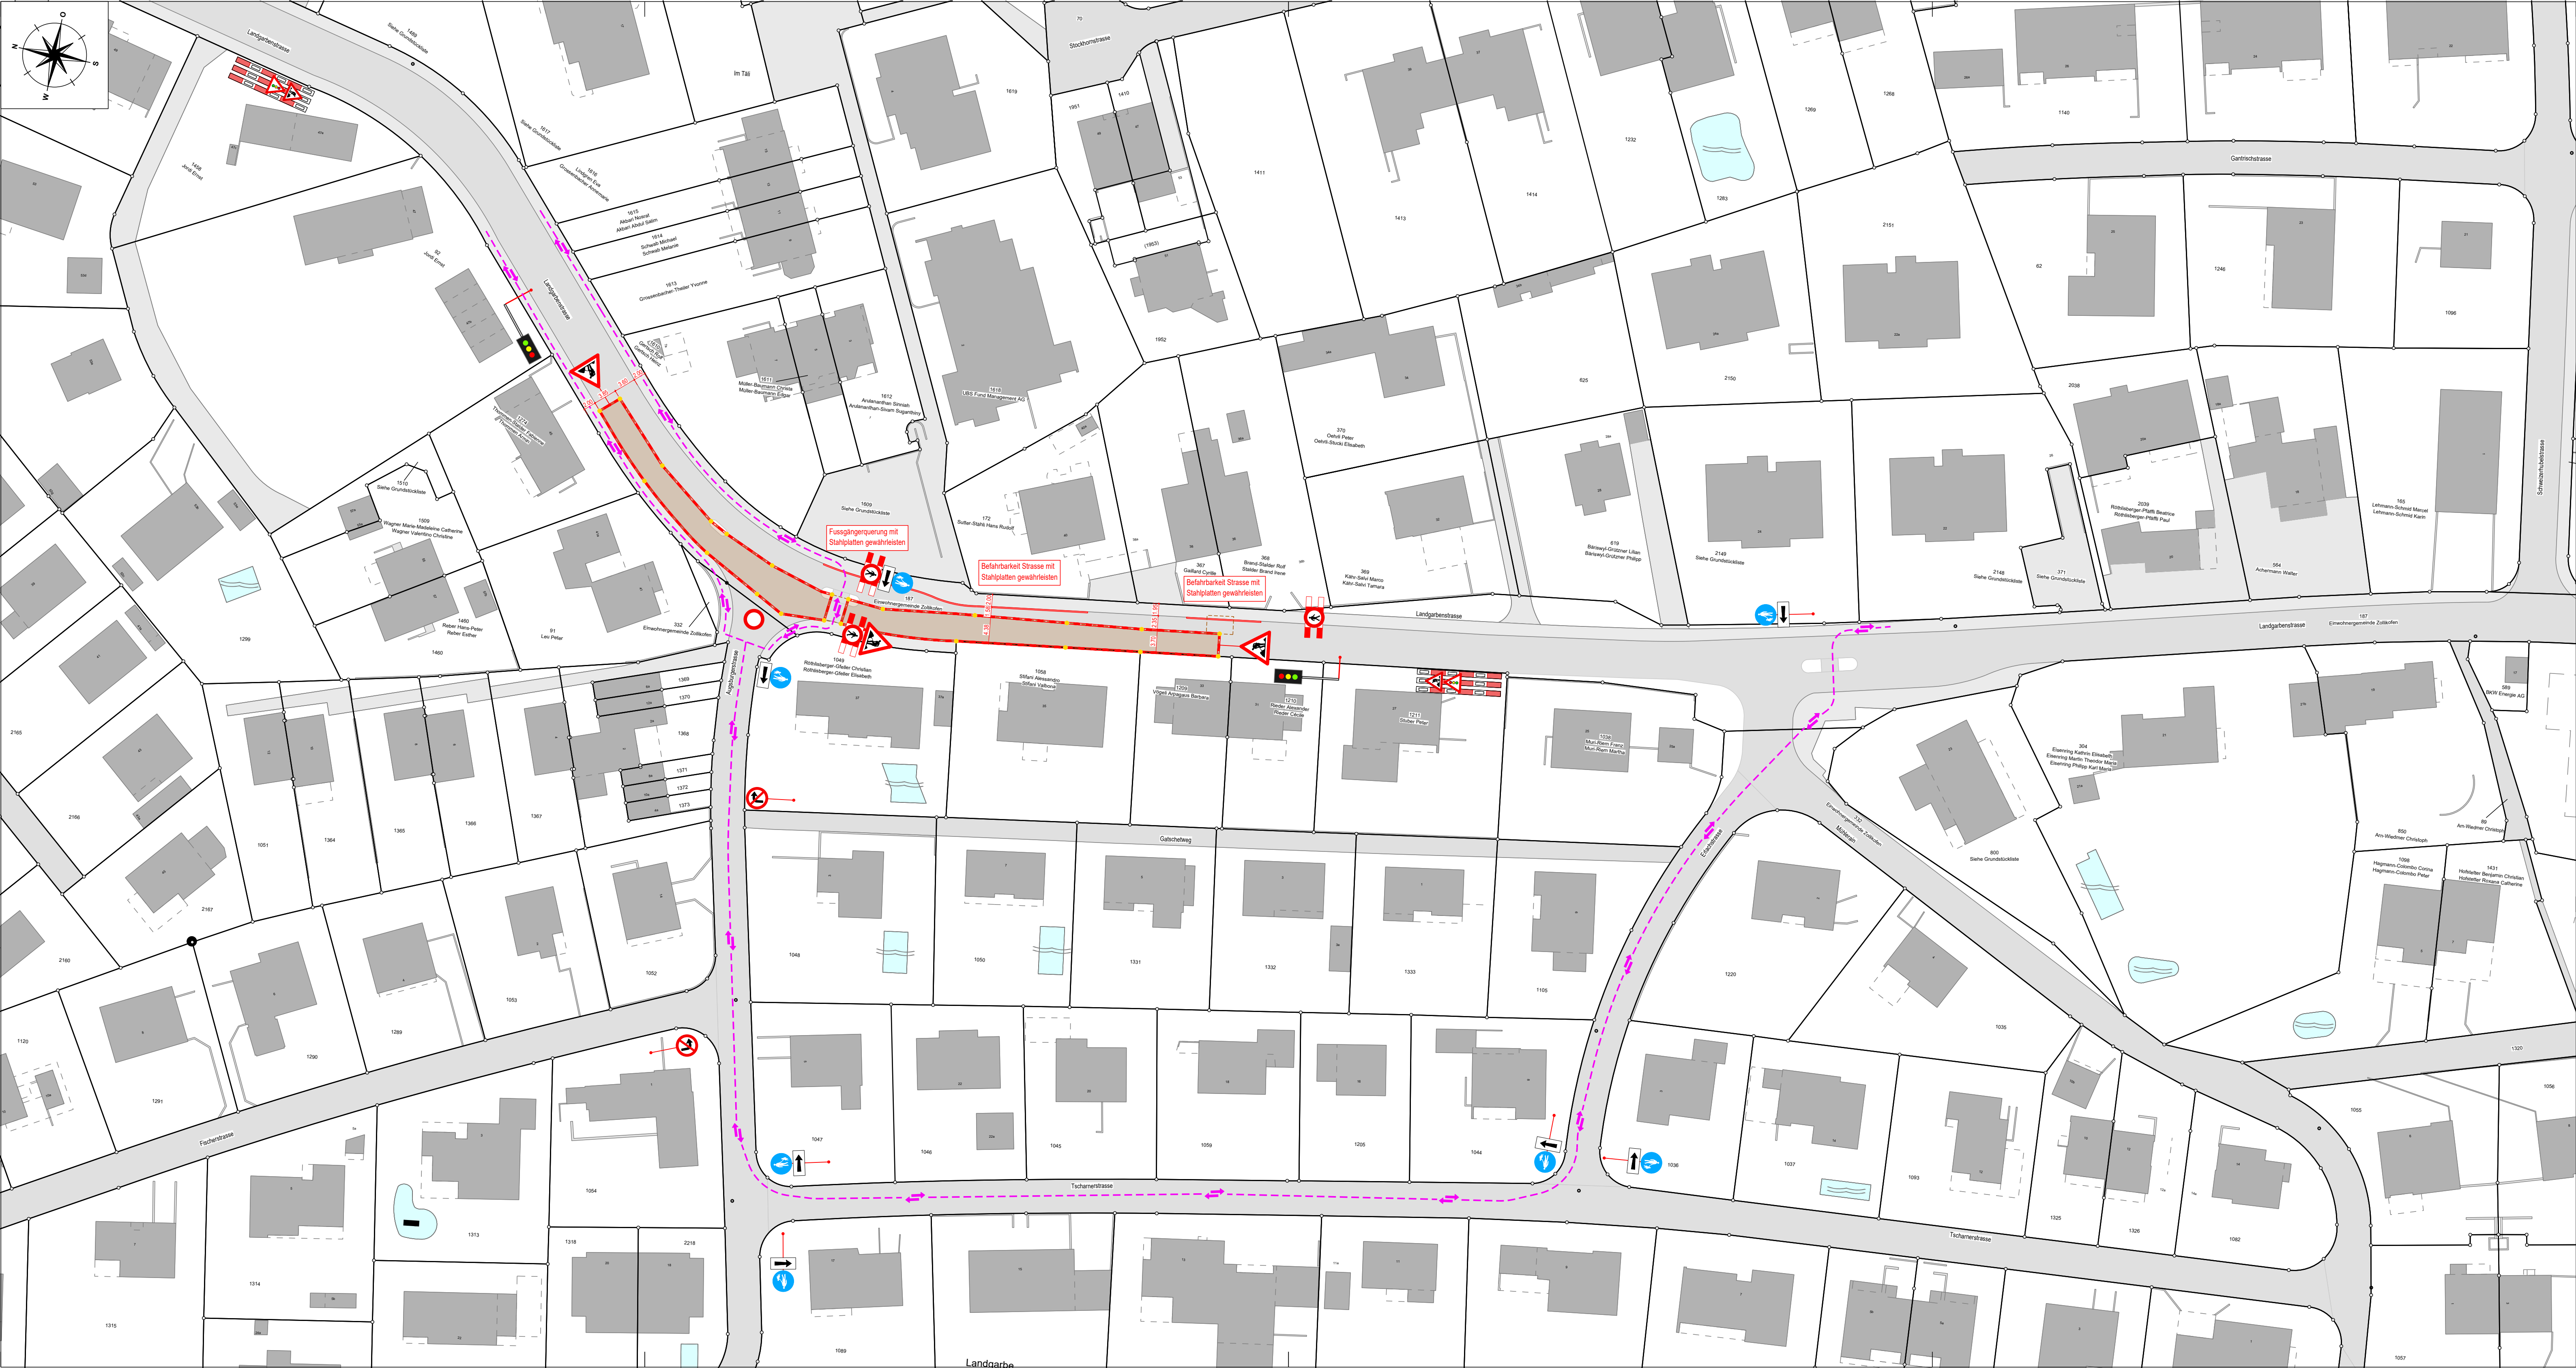

Erweiterung
Fernwärmenetz Zollikofen

Ausführungsprojekt

Verkehrsplanung 6.1 1:500
Zone Wahlackerstrasse bis Alpenstrasse

PROJEKTVERFASSER :



c+s

ingenieureag

Kalchhofenstrasse 20

3415 Hasle b.B.

034 460 26 26

Wynigenstrasse 2

3400 Burgdorf

034 420 25 25

Weidackerstrasse 1

4900 Langenthal

062 923 17 27

Langenthalstrasse 7

4950 Huttwil

062 962 33 26

www.csing.ch | info@csing.ch

PLAN NR.:

23190_10.06.1_Situation

OBJEKT NR.:	23190	FORMAT: 1050 x 446 mm	ÄND.	GEZ.	KONTR.	DATUM
GEZEICHNET	KONTROLLIERT	DATUM	A			
			B			
			C			
			D			
			E			
SJA	KSC	14.01.2026				

Legende Bestehend

Gebäude

Strasse

Gehweg

Mauer

Gewässer

Weg

Legende Projekt

Gabenfläche

Baustellenabschränkung mit Beleuchtung

Gehweg anrampen

Fussgängerumleitung

Grundlagenverzeichnis

Was	Stand	Vision	Quelle
AV-Daten	26.07.2023	L. Blattler	bbp geomatik
Kanalisation	26.07.2023	L. Blattler	bbp geomatik
Wasserversorgung	26.07.2023	L. Blattler	bbp geomatik
Elektrizität	26.07.2023	L. Blattler	BKW
Swisscom	26.07.2023	L. Blattler	Swisscom
Kabel-TV	26.07.2023	L. Blattler	UPC
Gas	26.07.2023	L. Blattler	ENB
Fernwärme	26.07.2023	L. Blattler	bbp geomatik